


1 2 3 4 5 6

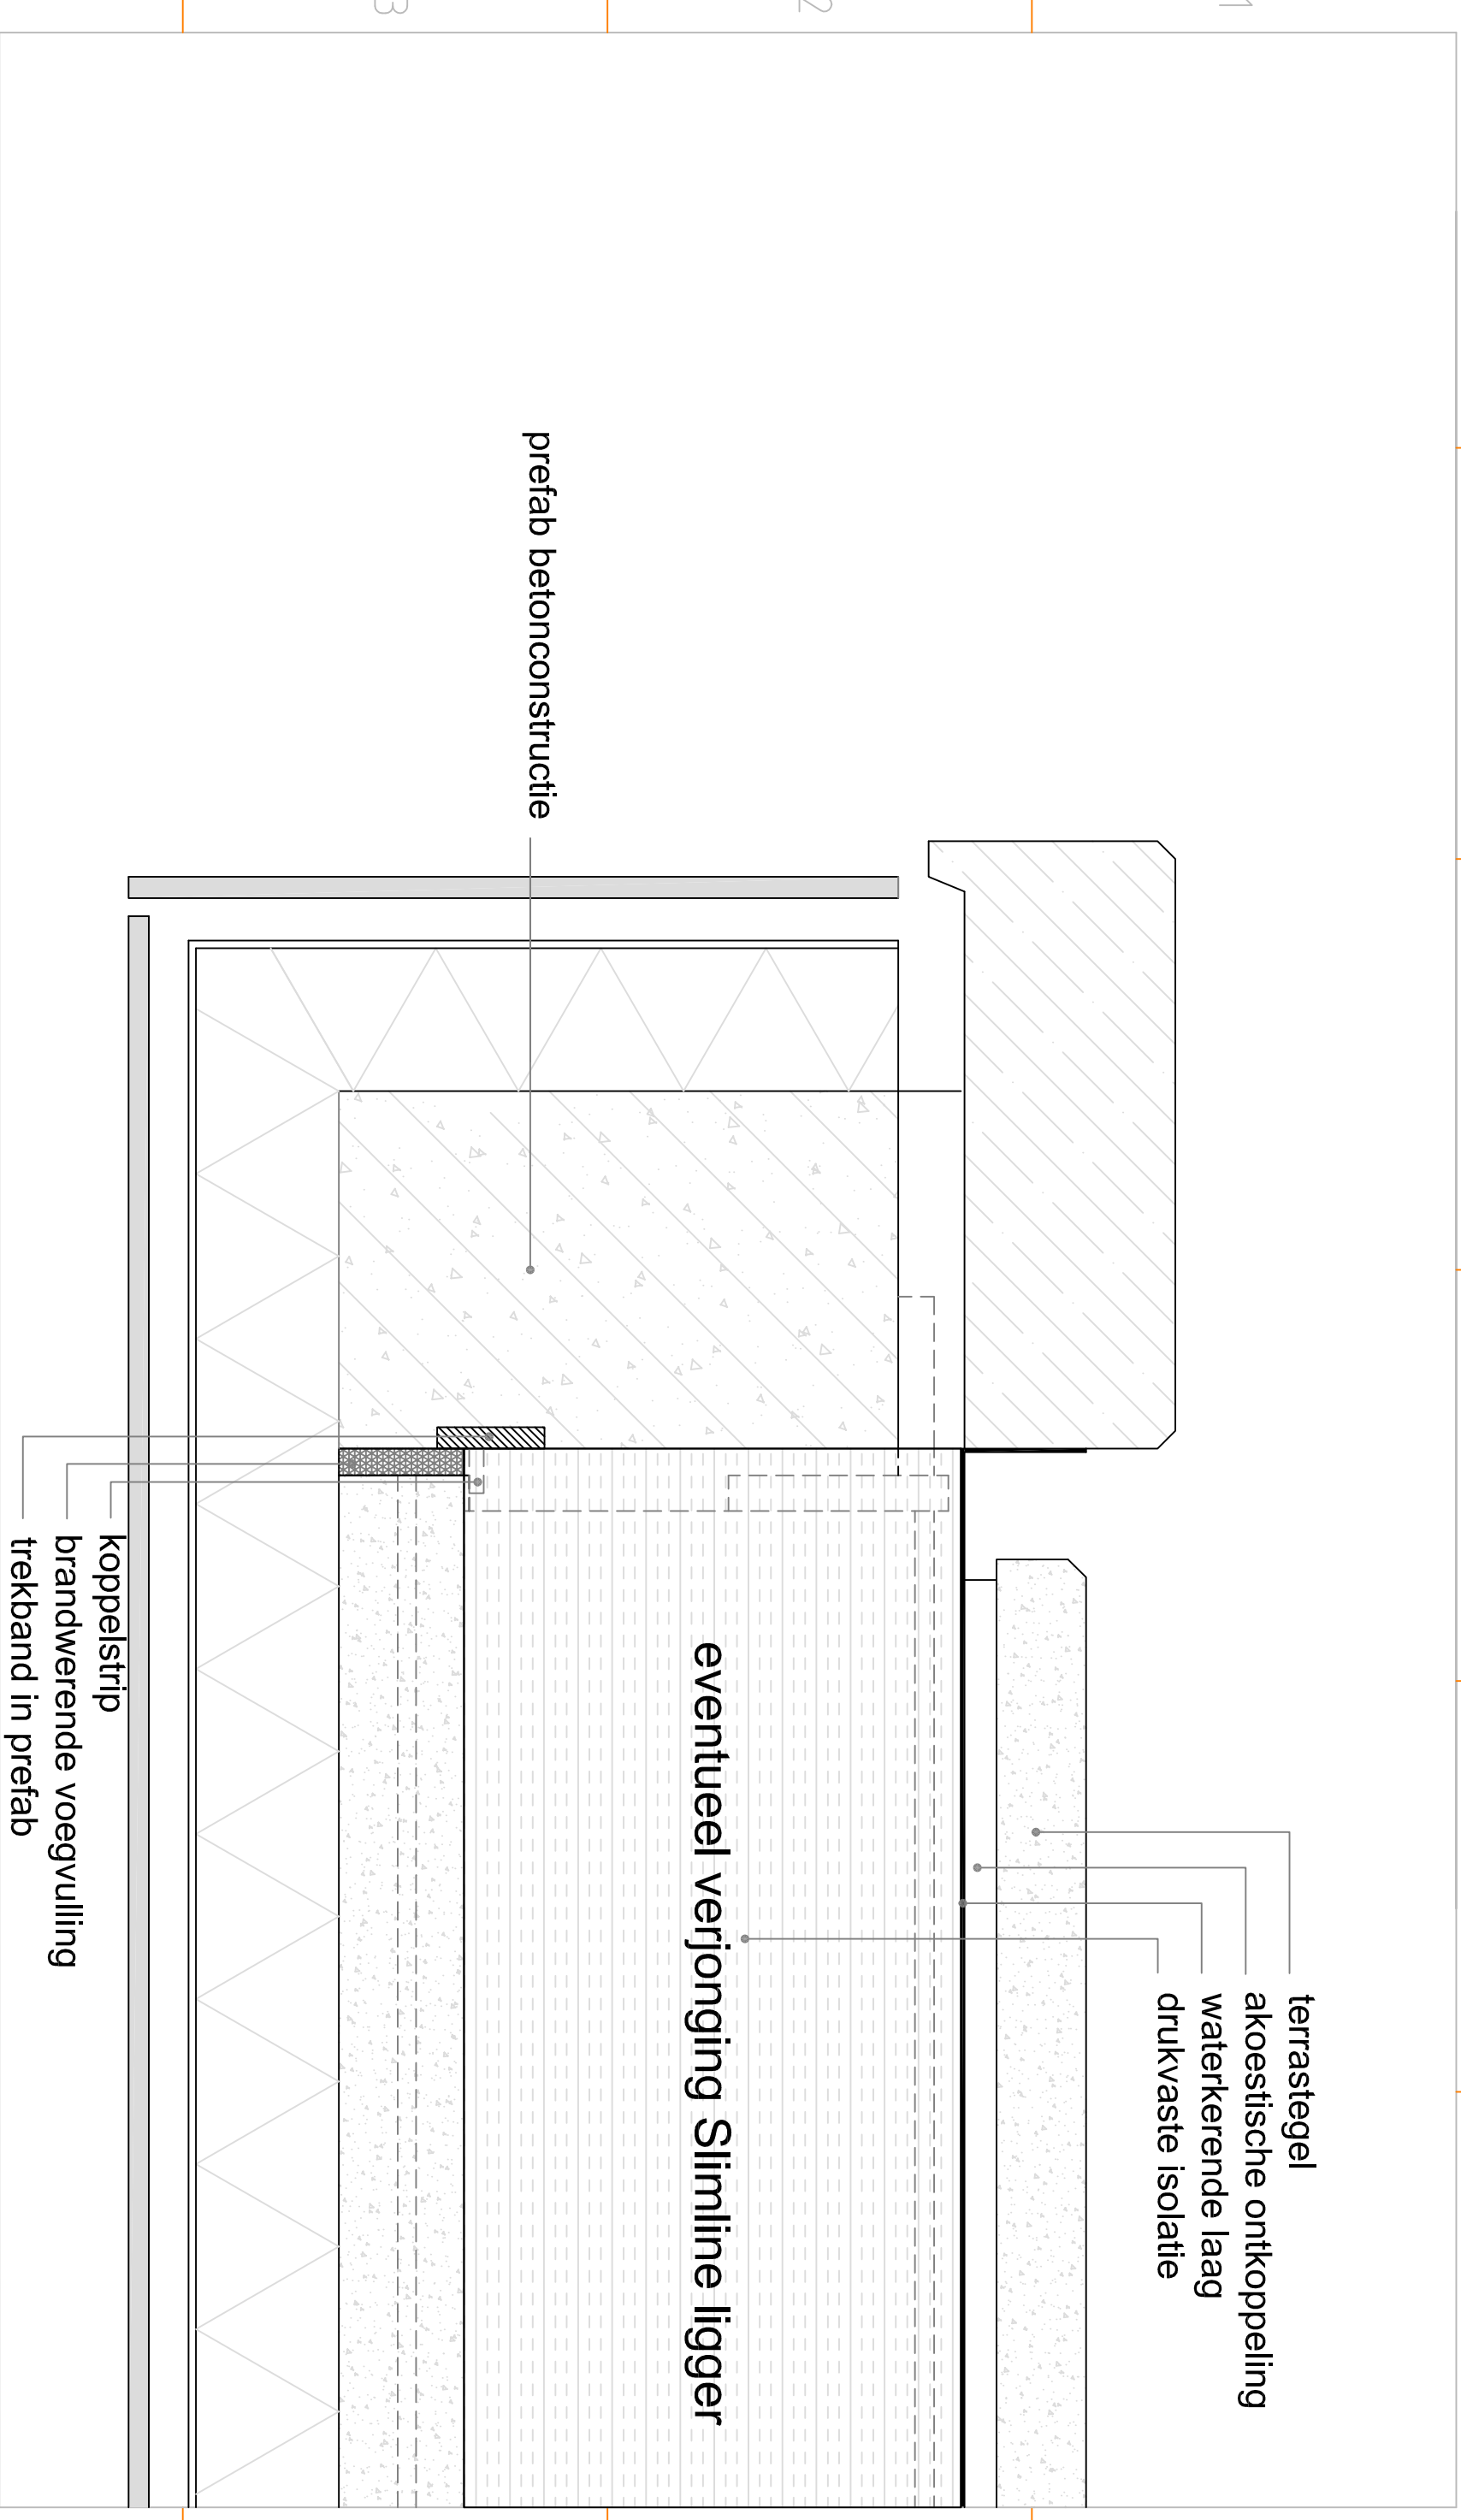

prefab betonconstructie

eventueel verjonging Slimline ligger

terrastegel
akoestische ontkoppeling
waterkerende laag
drukvaste isolatie

koppelstrip
brandwerende voegvulling
trekband in prefab

4 Slimline Buildings sluit elke aansprakelijkheid uit die mocht voortvloeien uit het gebruik en toepassen van gepresenteerde informatie. Gebruikers van deze informatie wordt met nadruk aangeraden deze informatie niet geïsoleerd te gebruiken, maar of te gaan op hun professionele kennis en ervaring en de te gebruiken informatie te controleren.

i300-C-det-08



2 3 5 6