


1 2 3 4 5 6

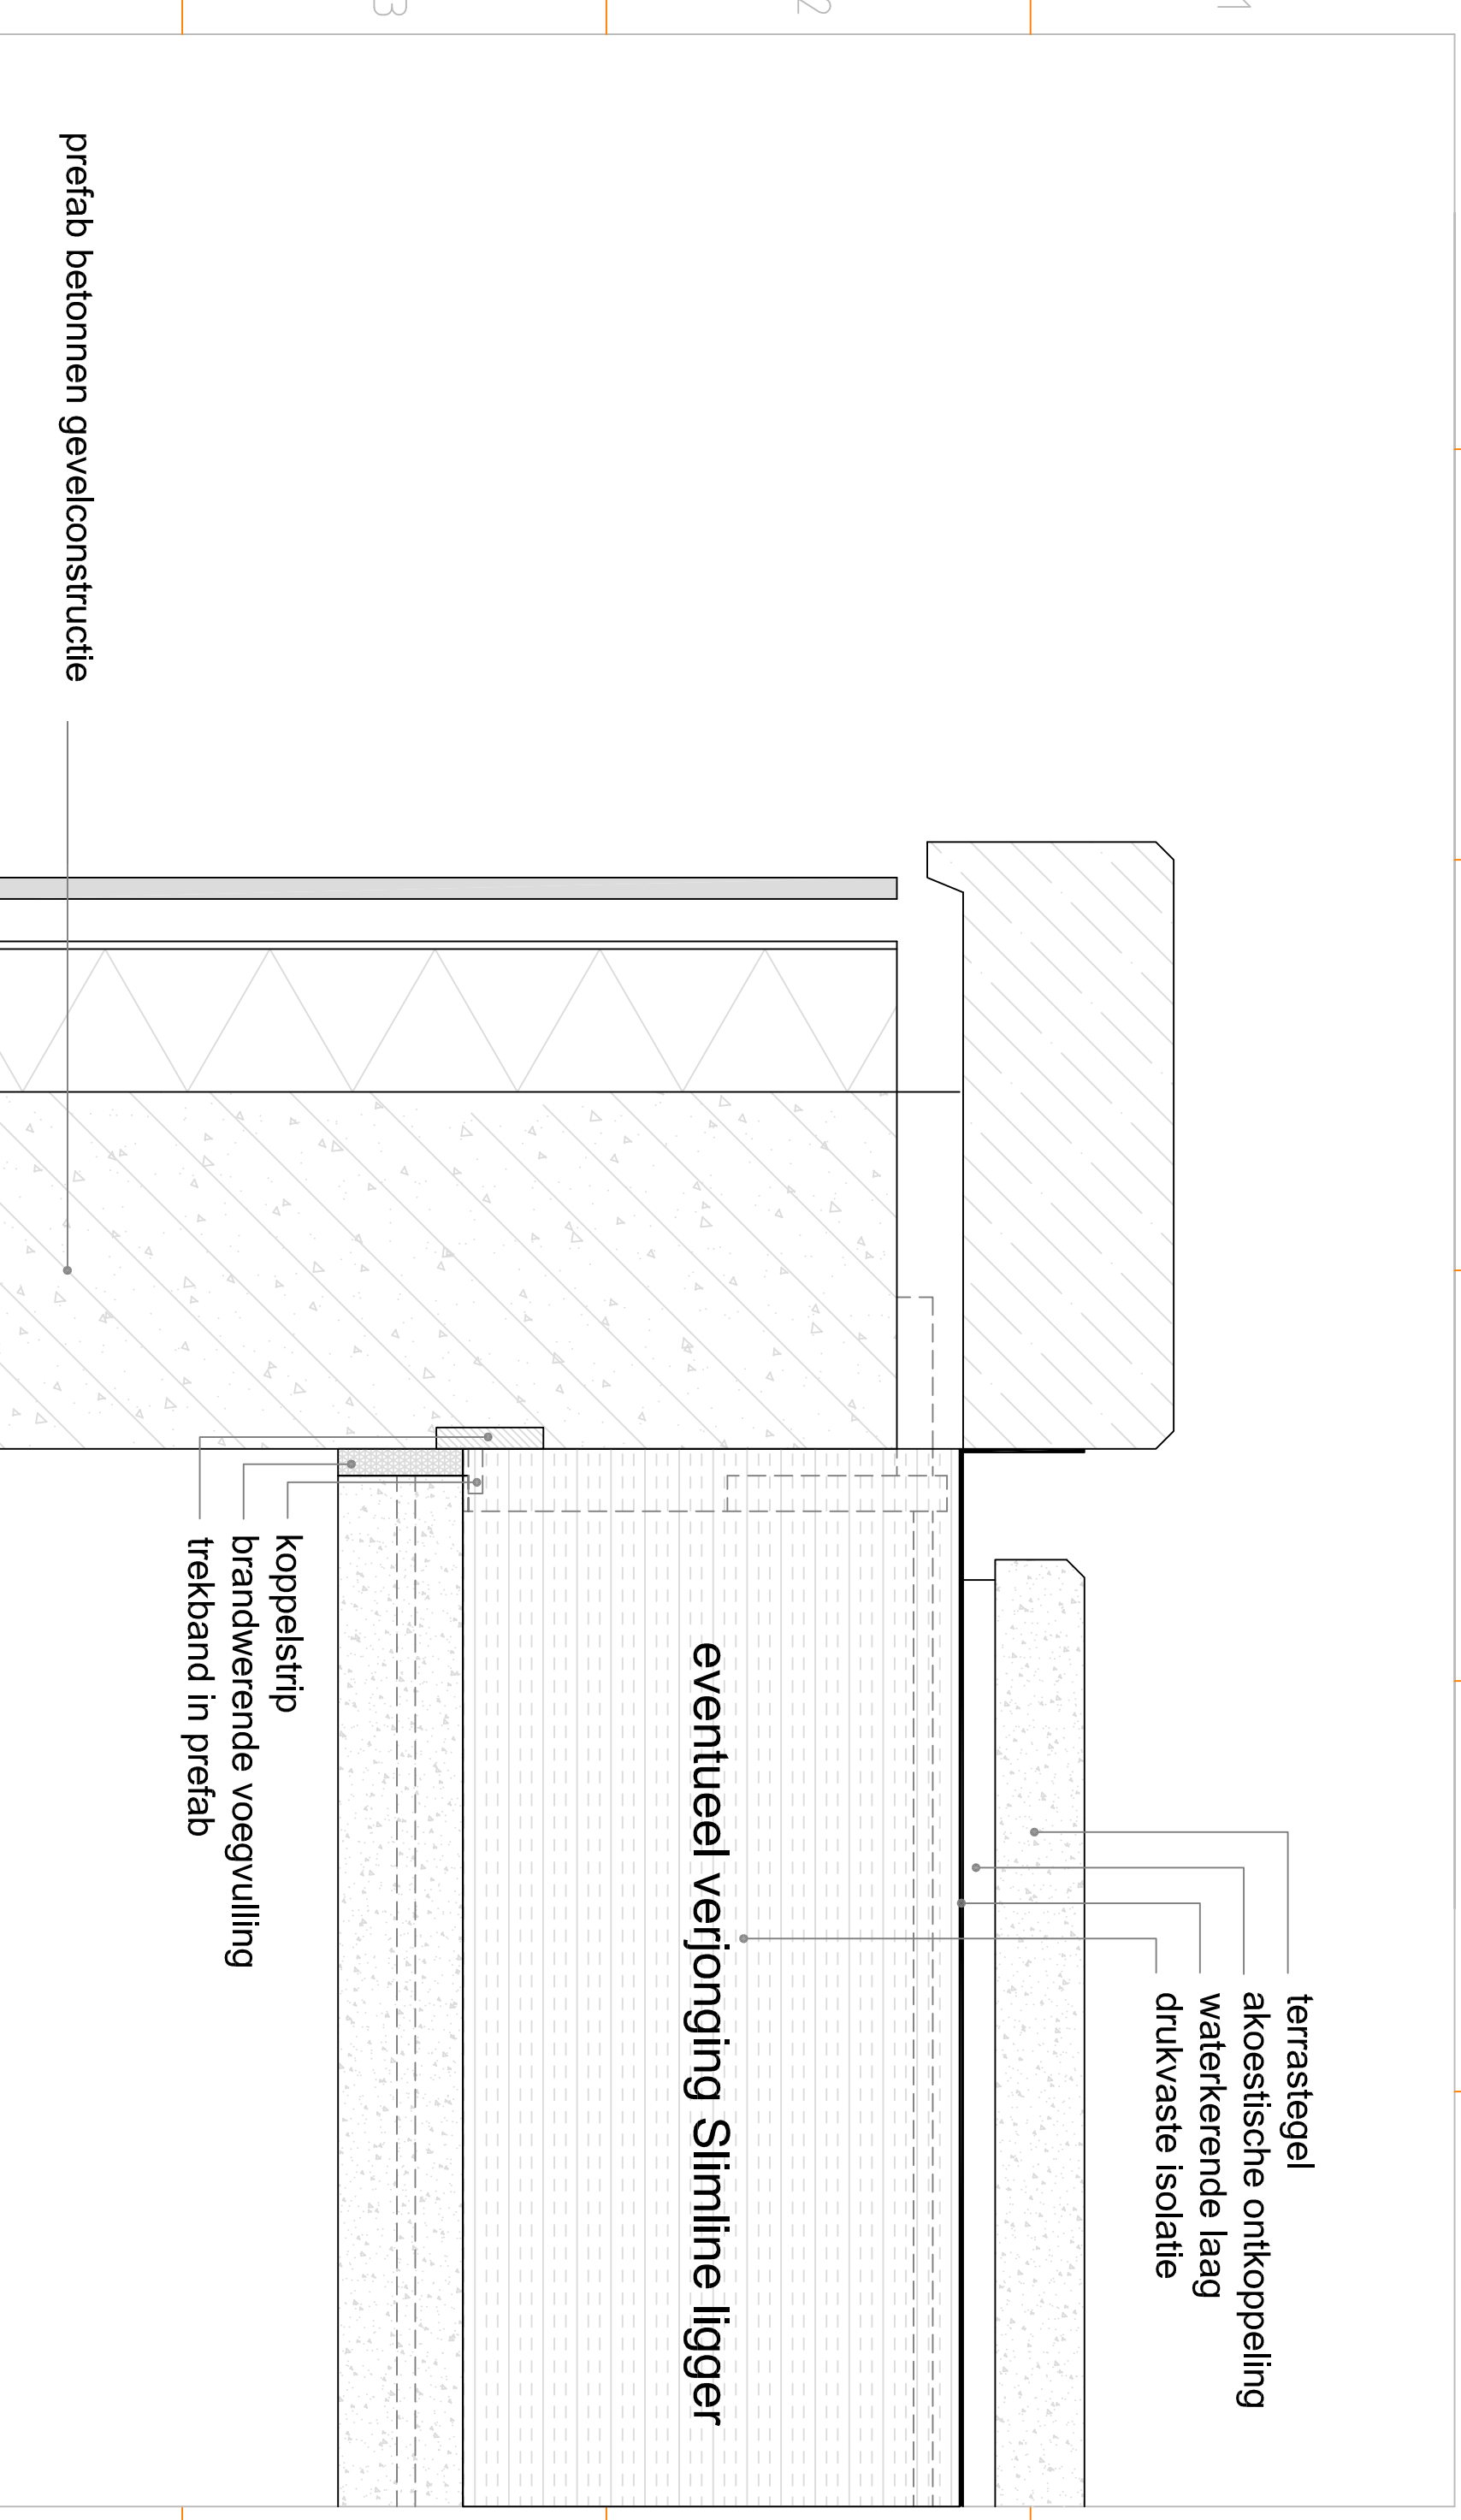

prefab betonnen gevelconstructie

eventueel verjonging Slimline ligger

terrastegel  
akoestische ontkoppeling  
waterkerende laag  
drukvaste isolatie

koppelstrip  
brandwerende voegvulling  
trekband in prefab

4 Slimline Buildings sluit elke aansprakelijkheid uit die mocht voortvloeien uit het gebruik en toepassen van gepresenteerde informatie. Gebruikers van deze informatie wordt met nadruk aangeraden deze informatie niet geïsoleerd te gebruiken, maar af te gaan op hun professionele kennis en ervaring en de te gebruiken informatie te controleren.

# i300-C-det-16



2 3 5 6