


1 2 3 4 5 6

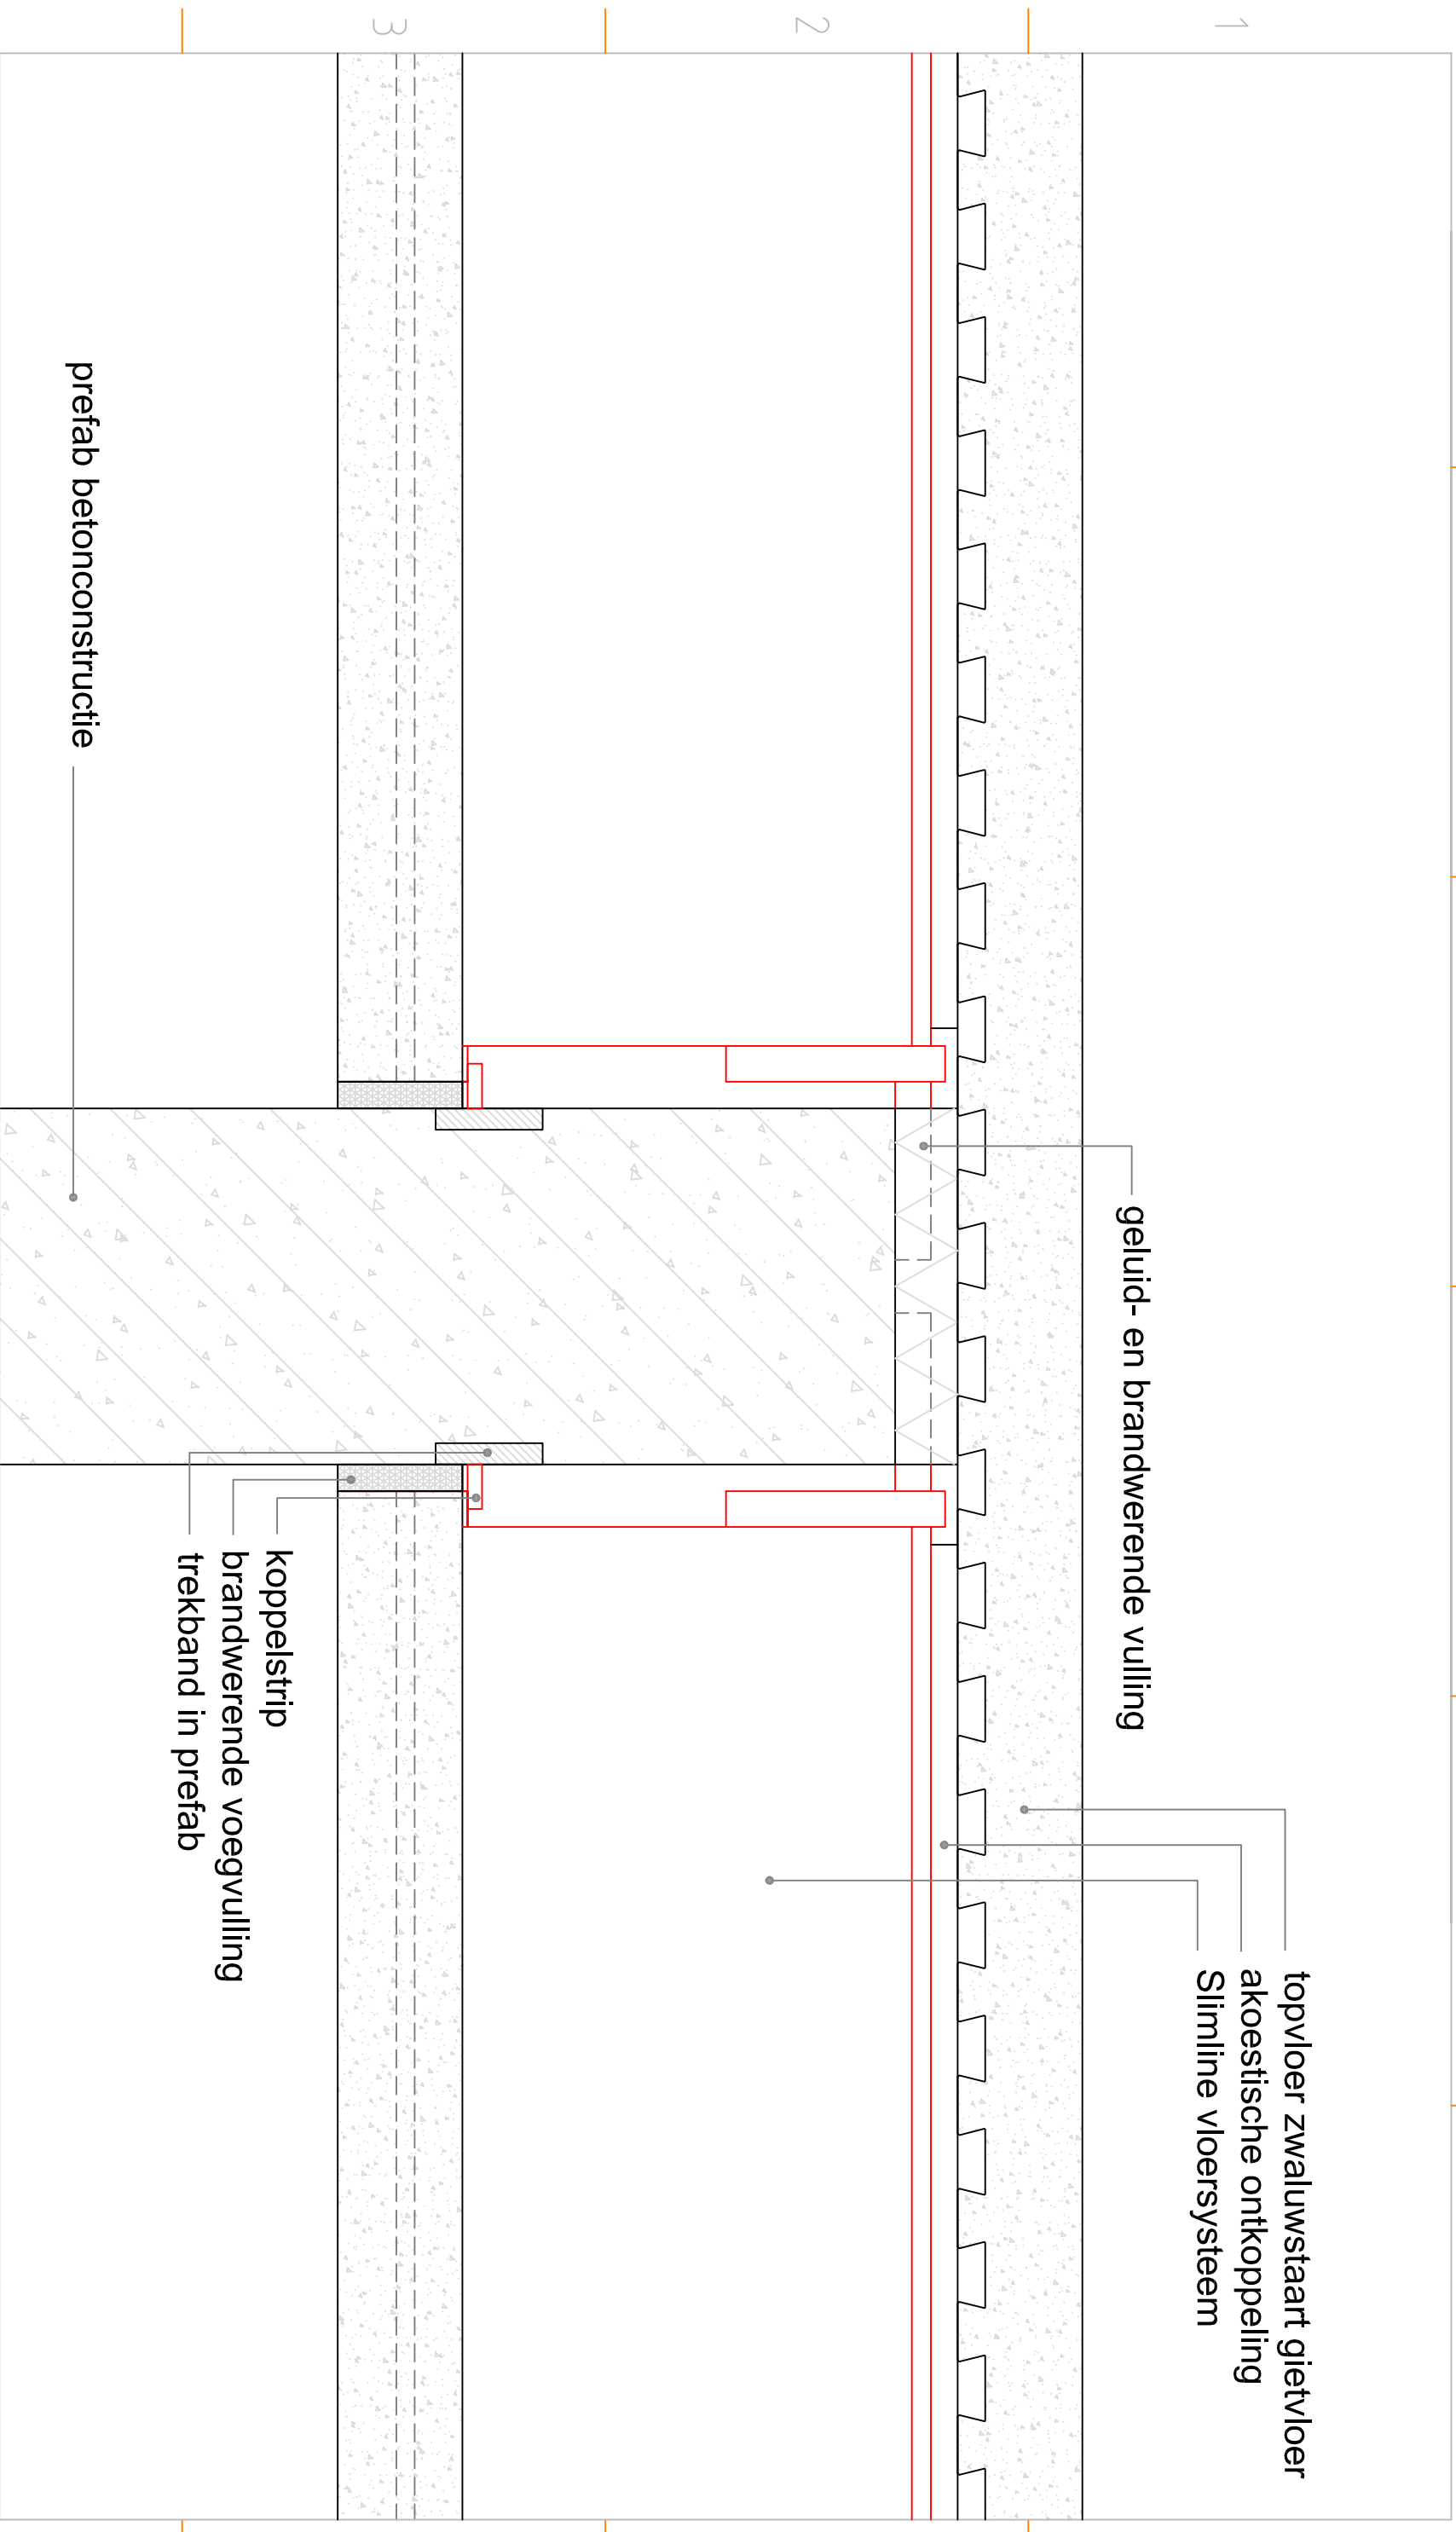

topvloer  
zwaluwaarsysteem  
akoestische ont koppeling  
Slimline vloersysteem

geluid- en brandwerende vulling

koppelstrip  
brandwerende voegvulling  
trekband in prefab

prefab betonconstructie

4 Slimline Buildings sluit elke aansprakelijkheid uit die mocht voortvloeien uit het gebruik en toepassen van gepresenteerde informatie. Gebruikers van deze informatie wordt met nadruk aangeraden deze informatie niet geïsoleerd te gebruiken, maar af te gaan op hun professionele kennis en ervaring en de te gebruiken informatie te controleren.

# i300-C-det-06

