


1 2 3 4 5 6

topvloer zwaluwstaart gietvloer
akoestische ont koppeling
Slimline vloersysteem

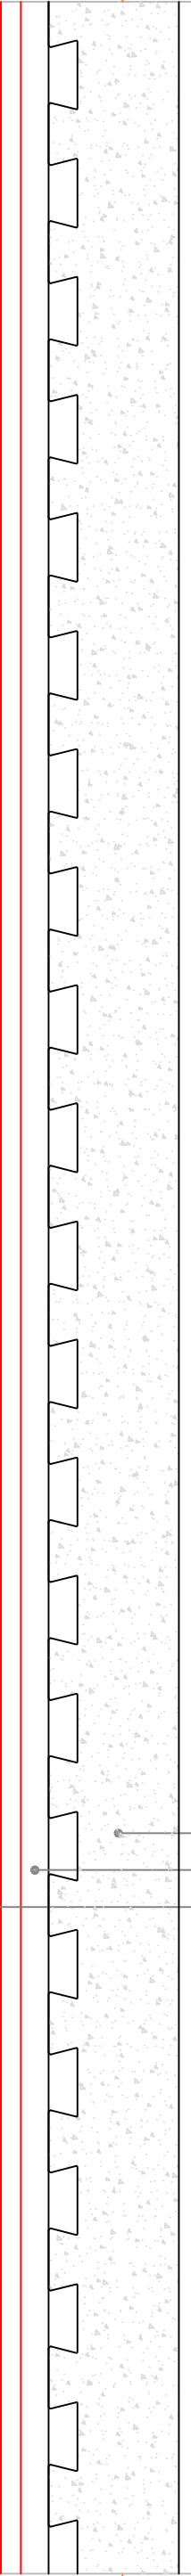


2

2



3

3

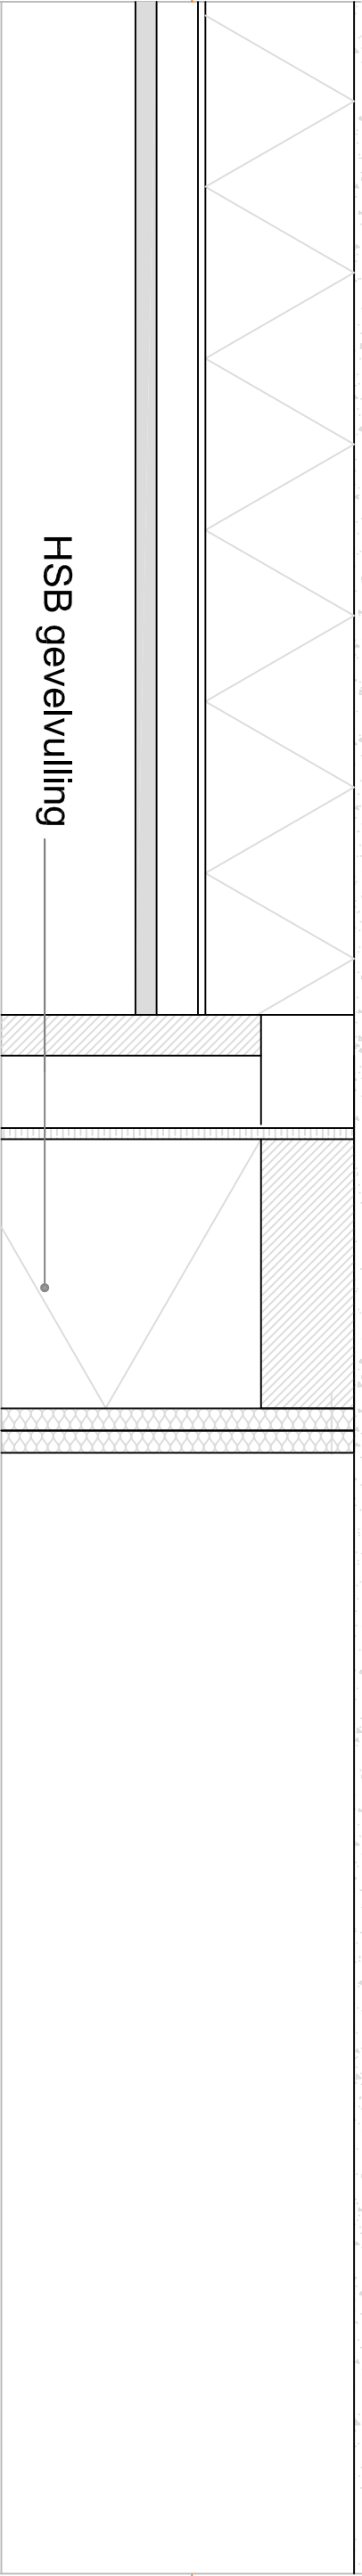

HSB gevelvulling

4

Slimline Buildings sluit elke aansprakelijkheid uit die mocht voortvloeien uit het gebruik en toepassen van gepresenteerde informatie. Gebruikers van deze informatie wordt met nadruk aangeraden deze informatie niet geïsoleerd te gebruiken, maar af te gaan op hun professionele kennis en ervaring en de te gebruiken informatie te controleren.

i300-C-det-13B

